




SNITT C-C TIEFGARAGENRAMPE M 1:100

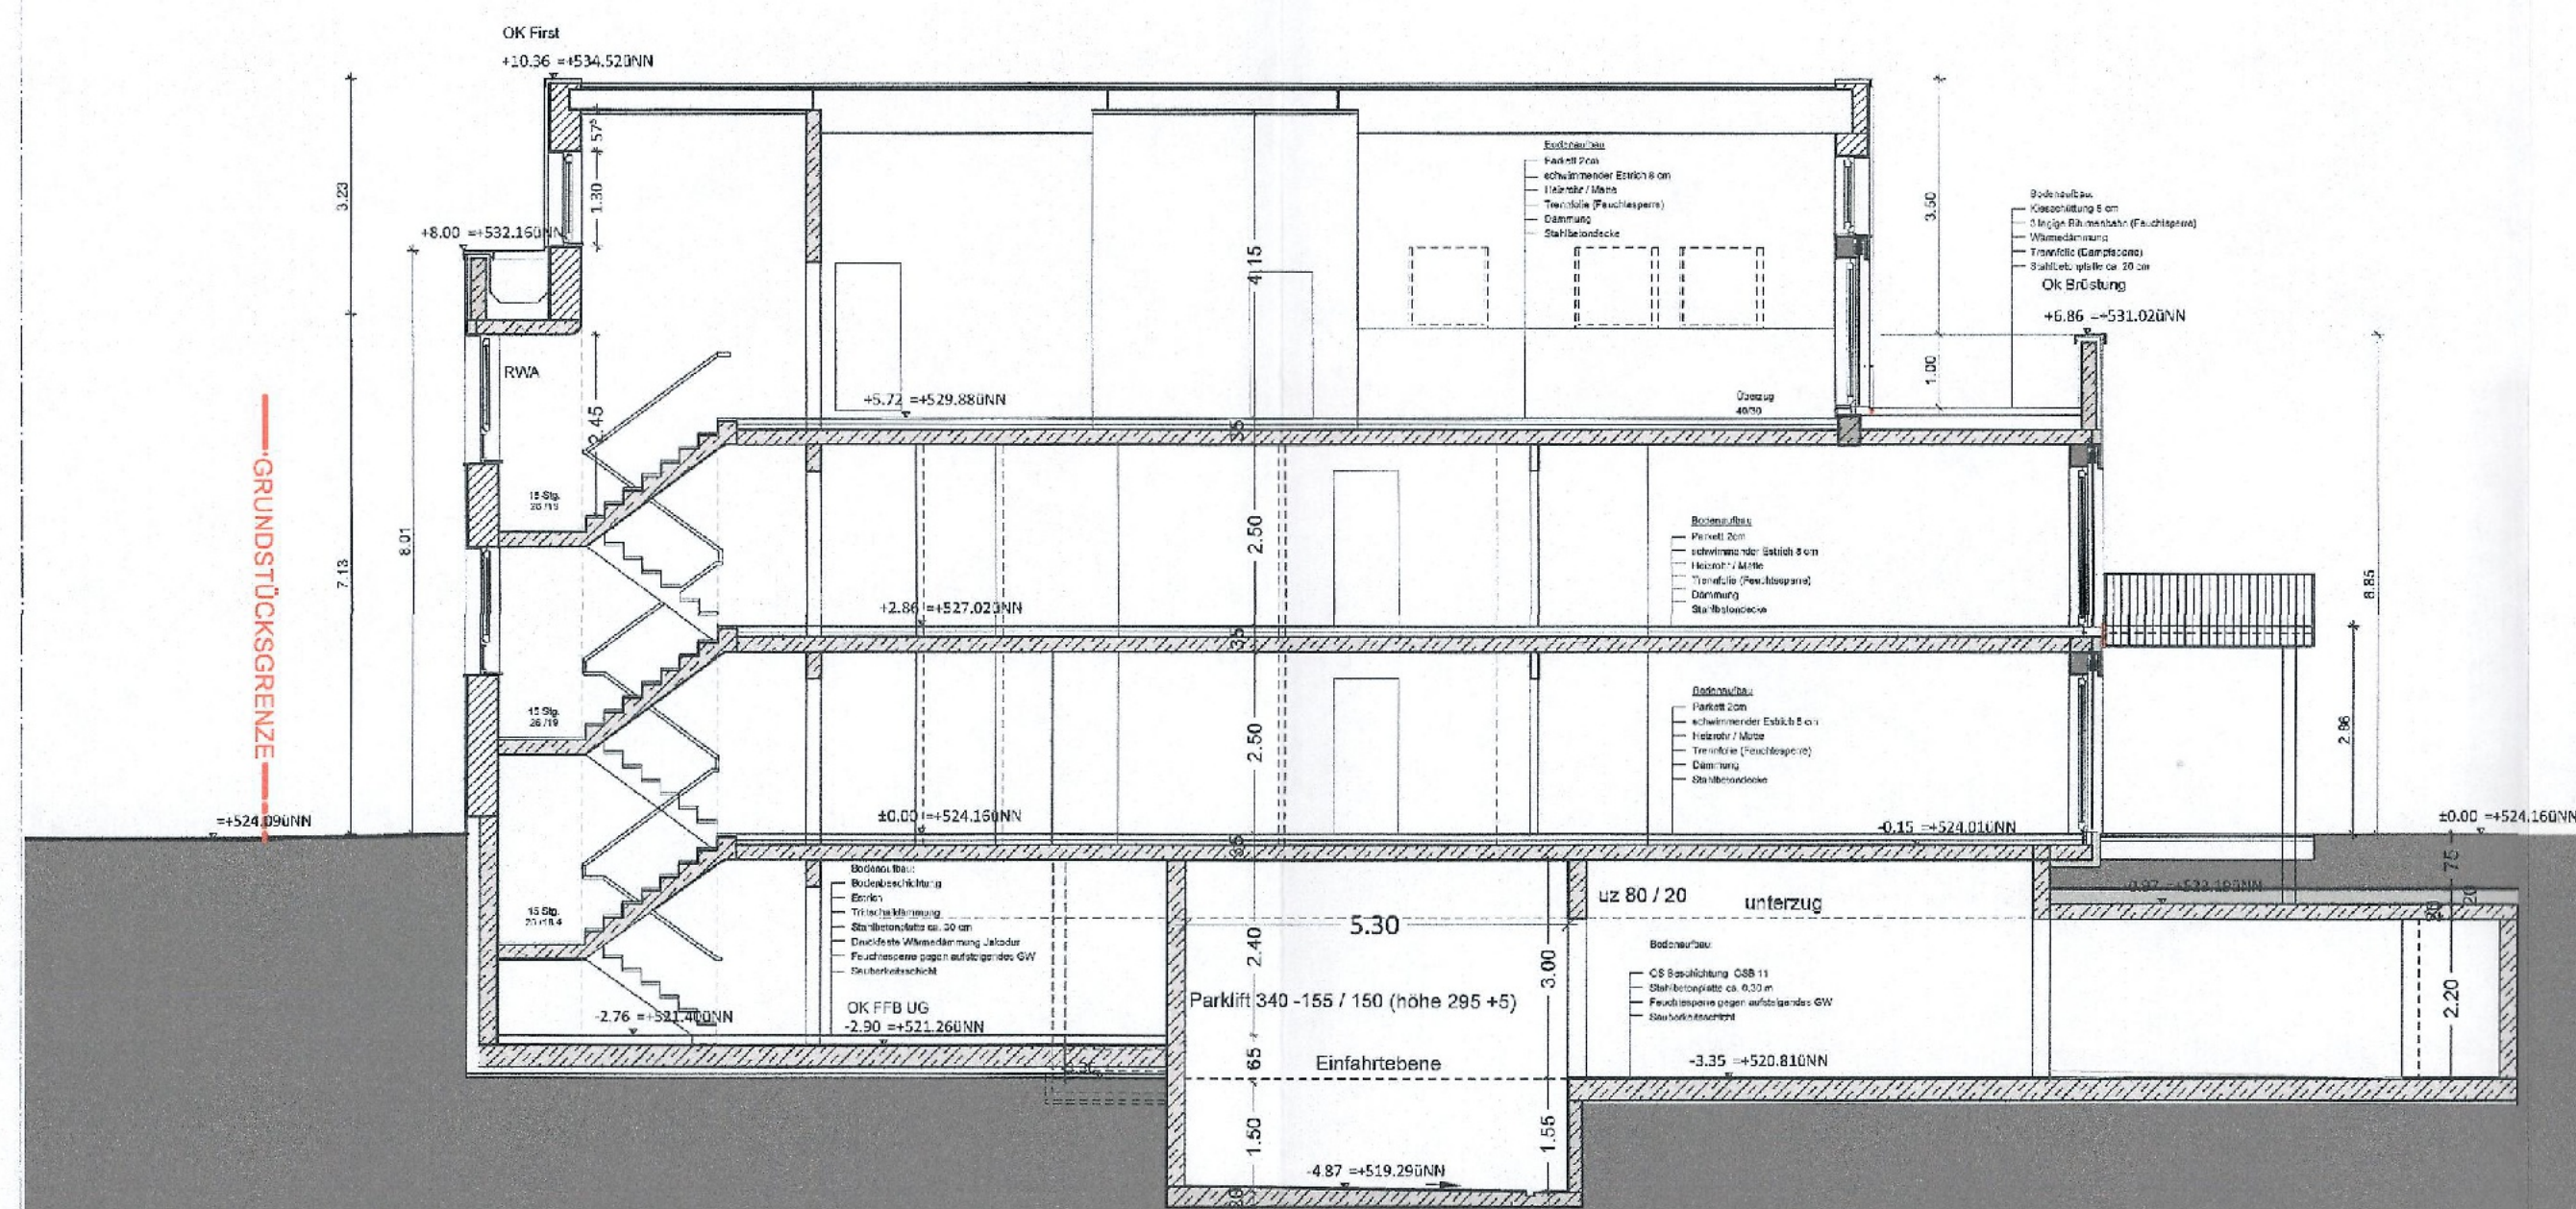

SNITT A-A M 1:100

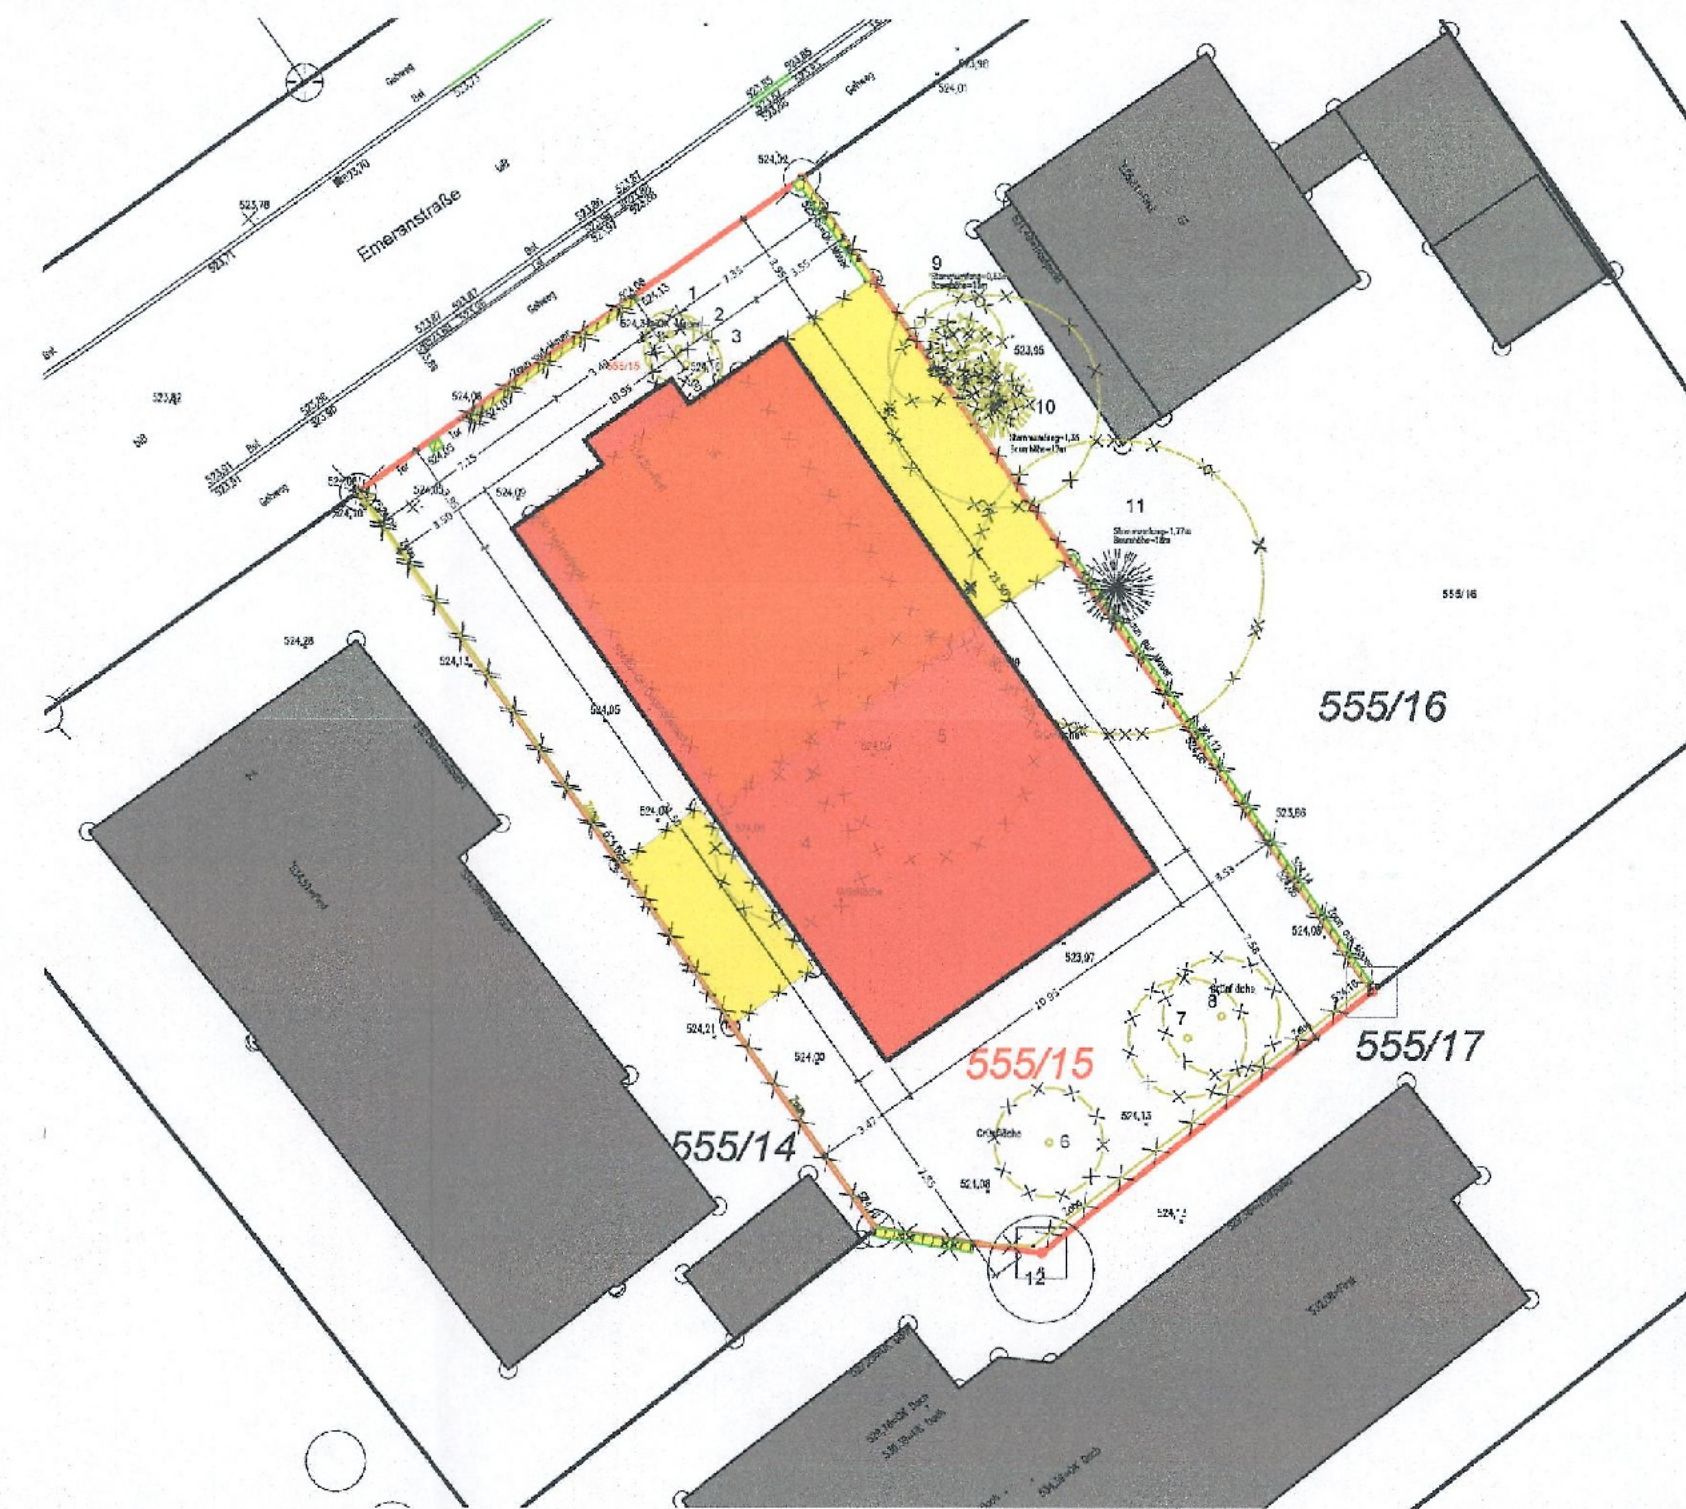

LAGEPLAN M 1:250

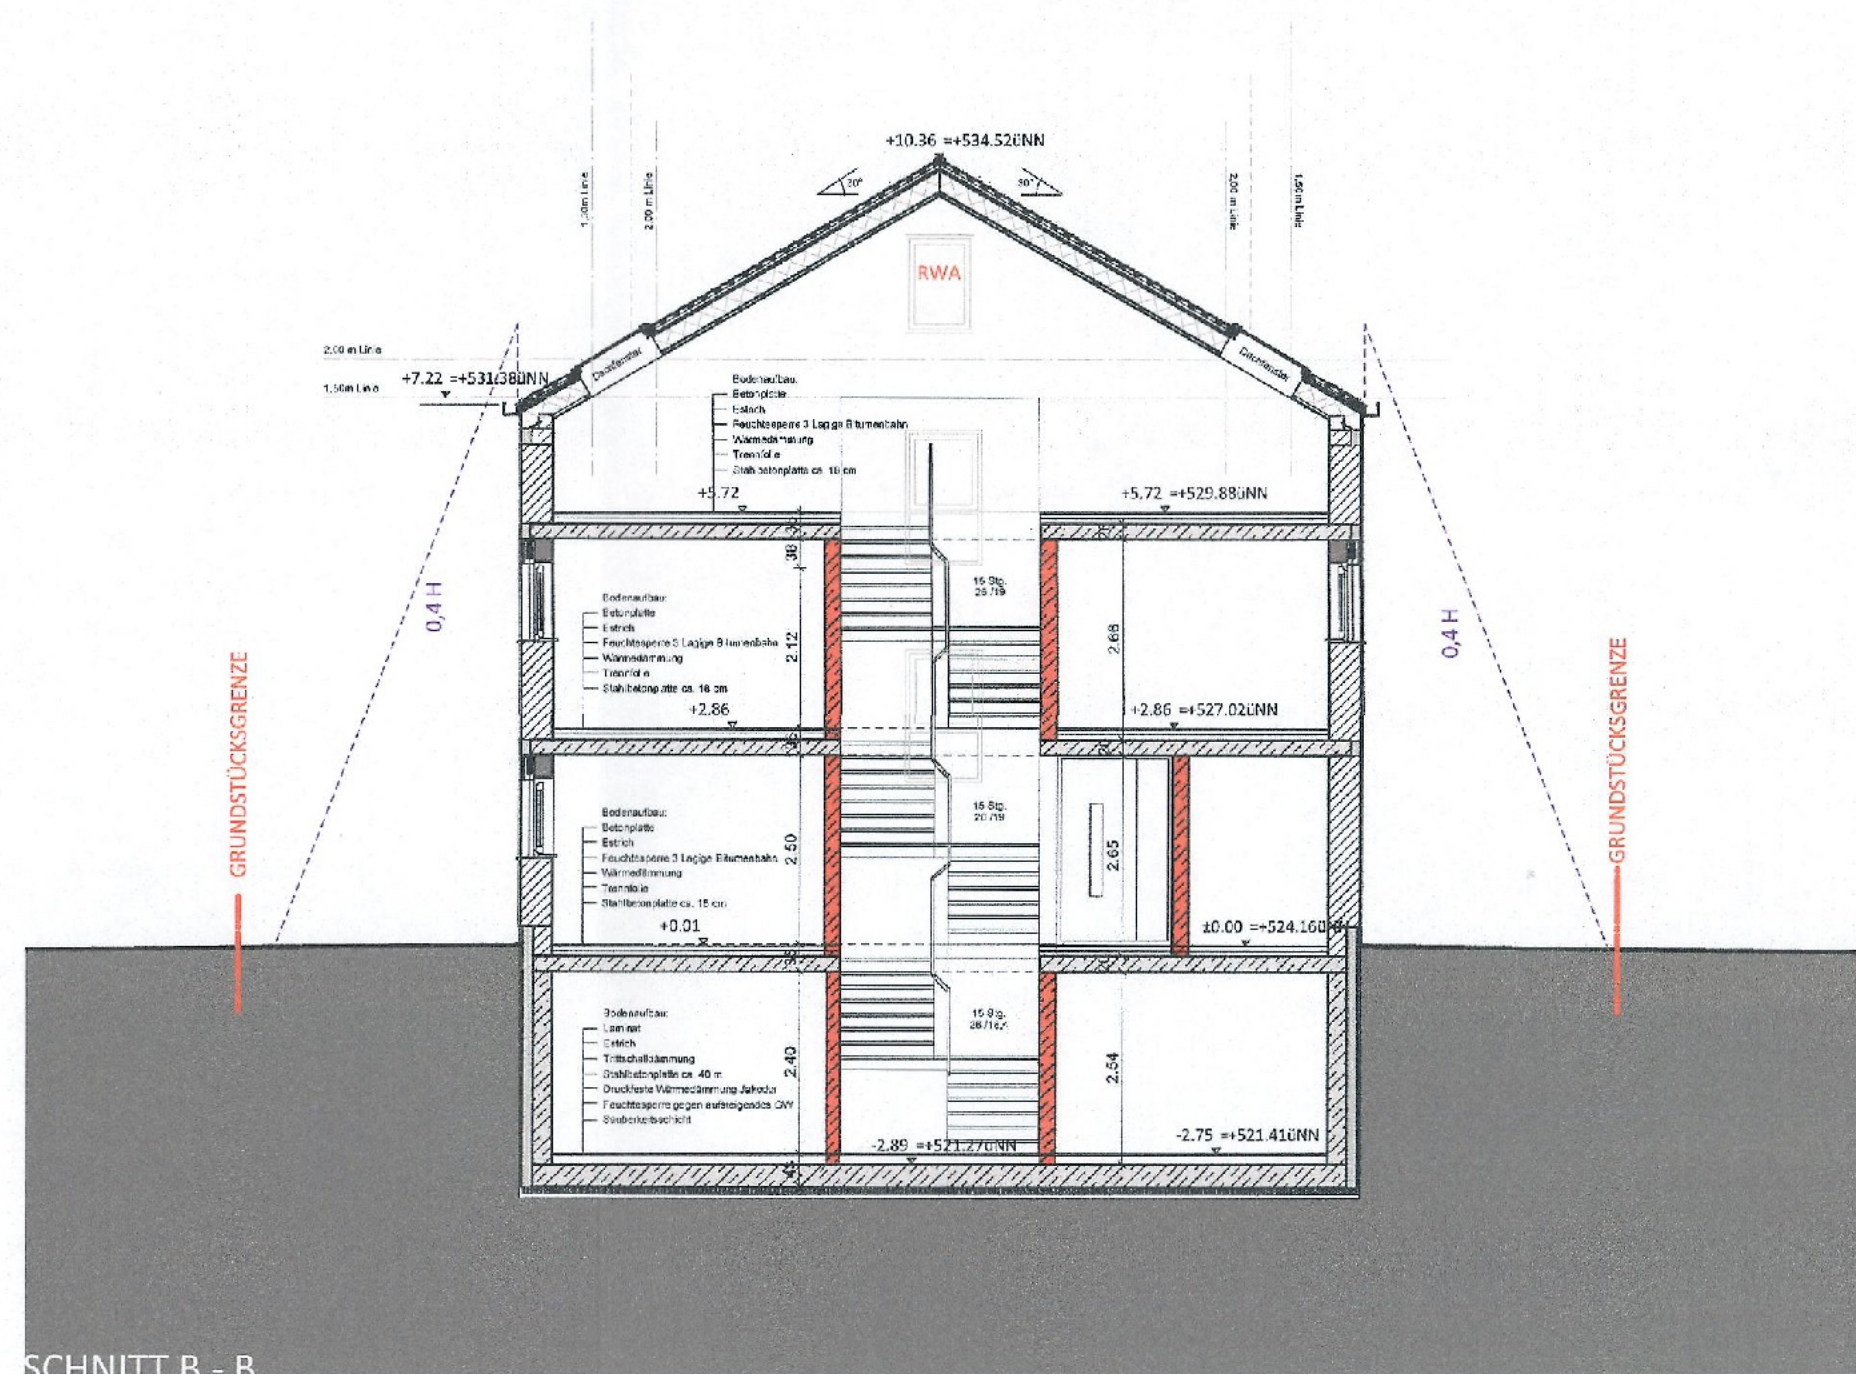

SNITT B-B

NACHBARN: _____

FL. NR. 555/14 _____

FL. NR. 555/16 _____

FL. NR. 555/17 _____

BAUANTRAG _____

BAUVORHABEN: NEUBAU EINES MEHRFAMILIENHAUSES
MIT FÜNF WOHN EINHEITEN UND EINER TG
EMERANSTRASSE 16
85622 FELDKIRCHEN

FL. NR: 555/15 GEMARKUNG: FELDKIRCHEN

PLANINHALT: B - 03 20.10.2023
SCHNITTE M 1:100
LAGEPLAN M 1:250

BAUHERR / GRUNDEIGENTÜMER: _____

ENTWURFSVERFASSER: _____