


# Gemeinde Feldkirchen

Bebauungsplan Nr. 45

1. Änderung

Nördlich der Ottostraße

Vorentwurf 12.01.2023

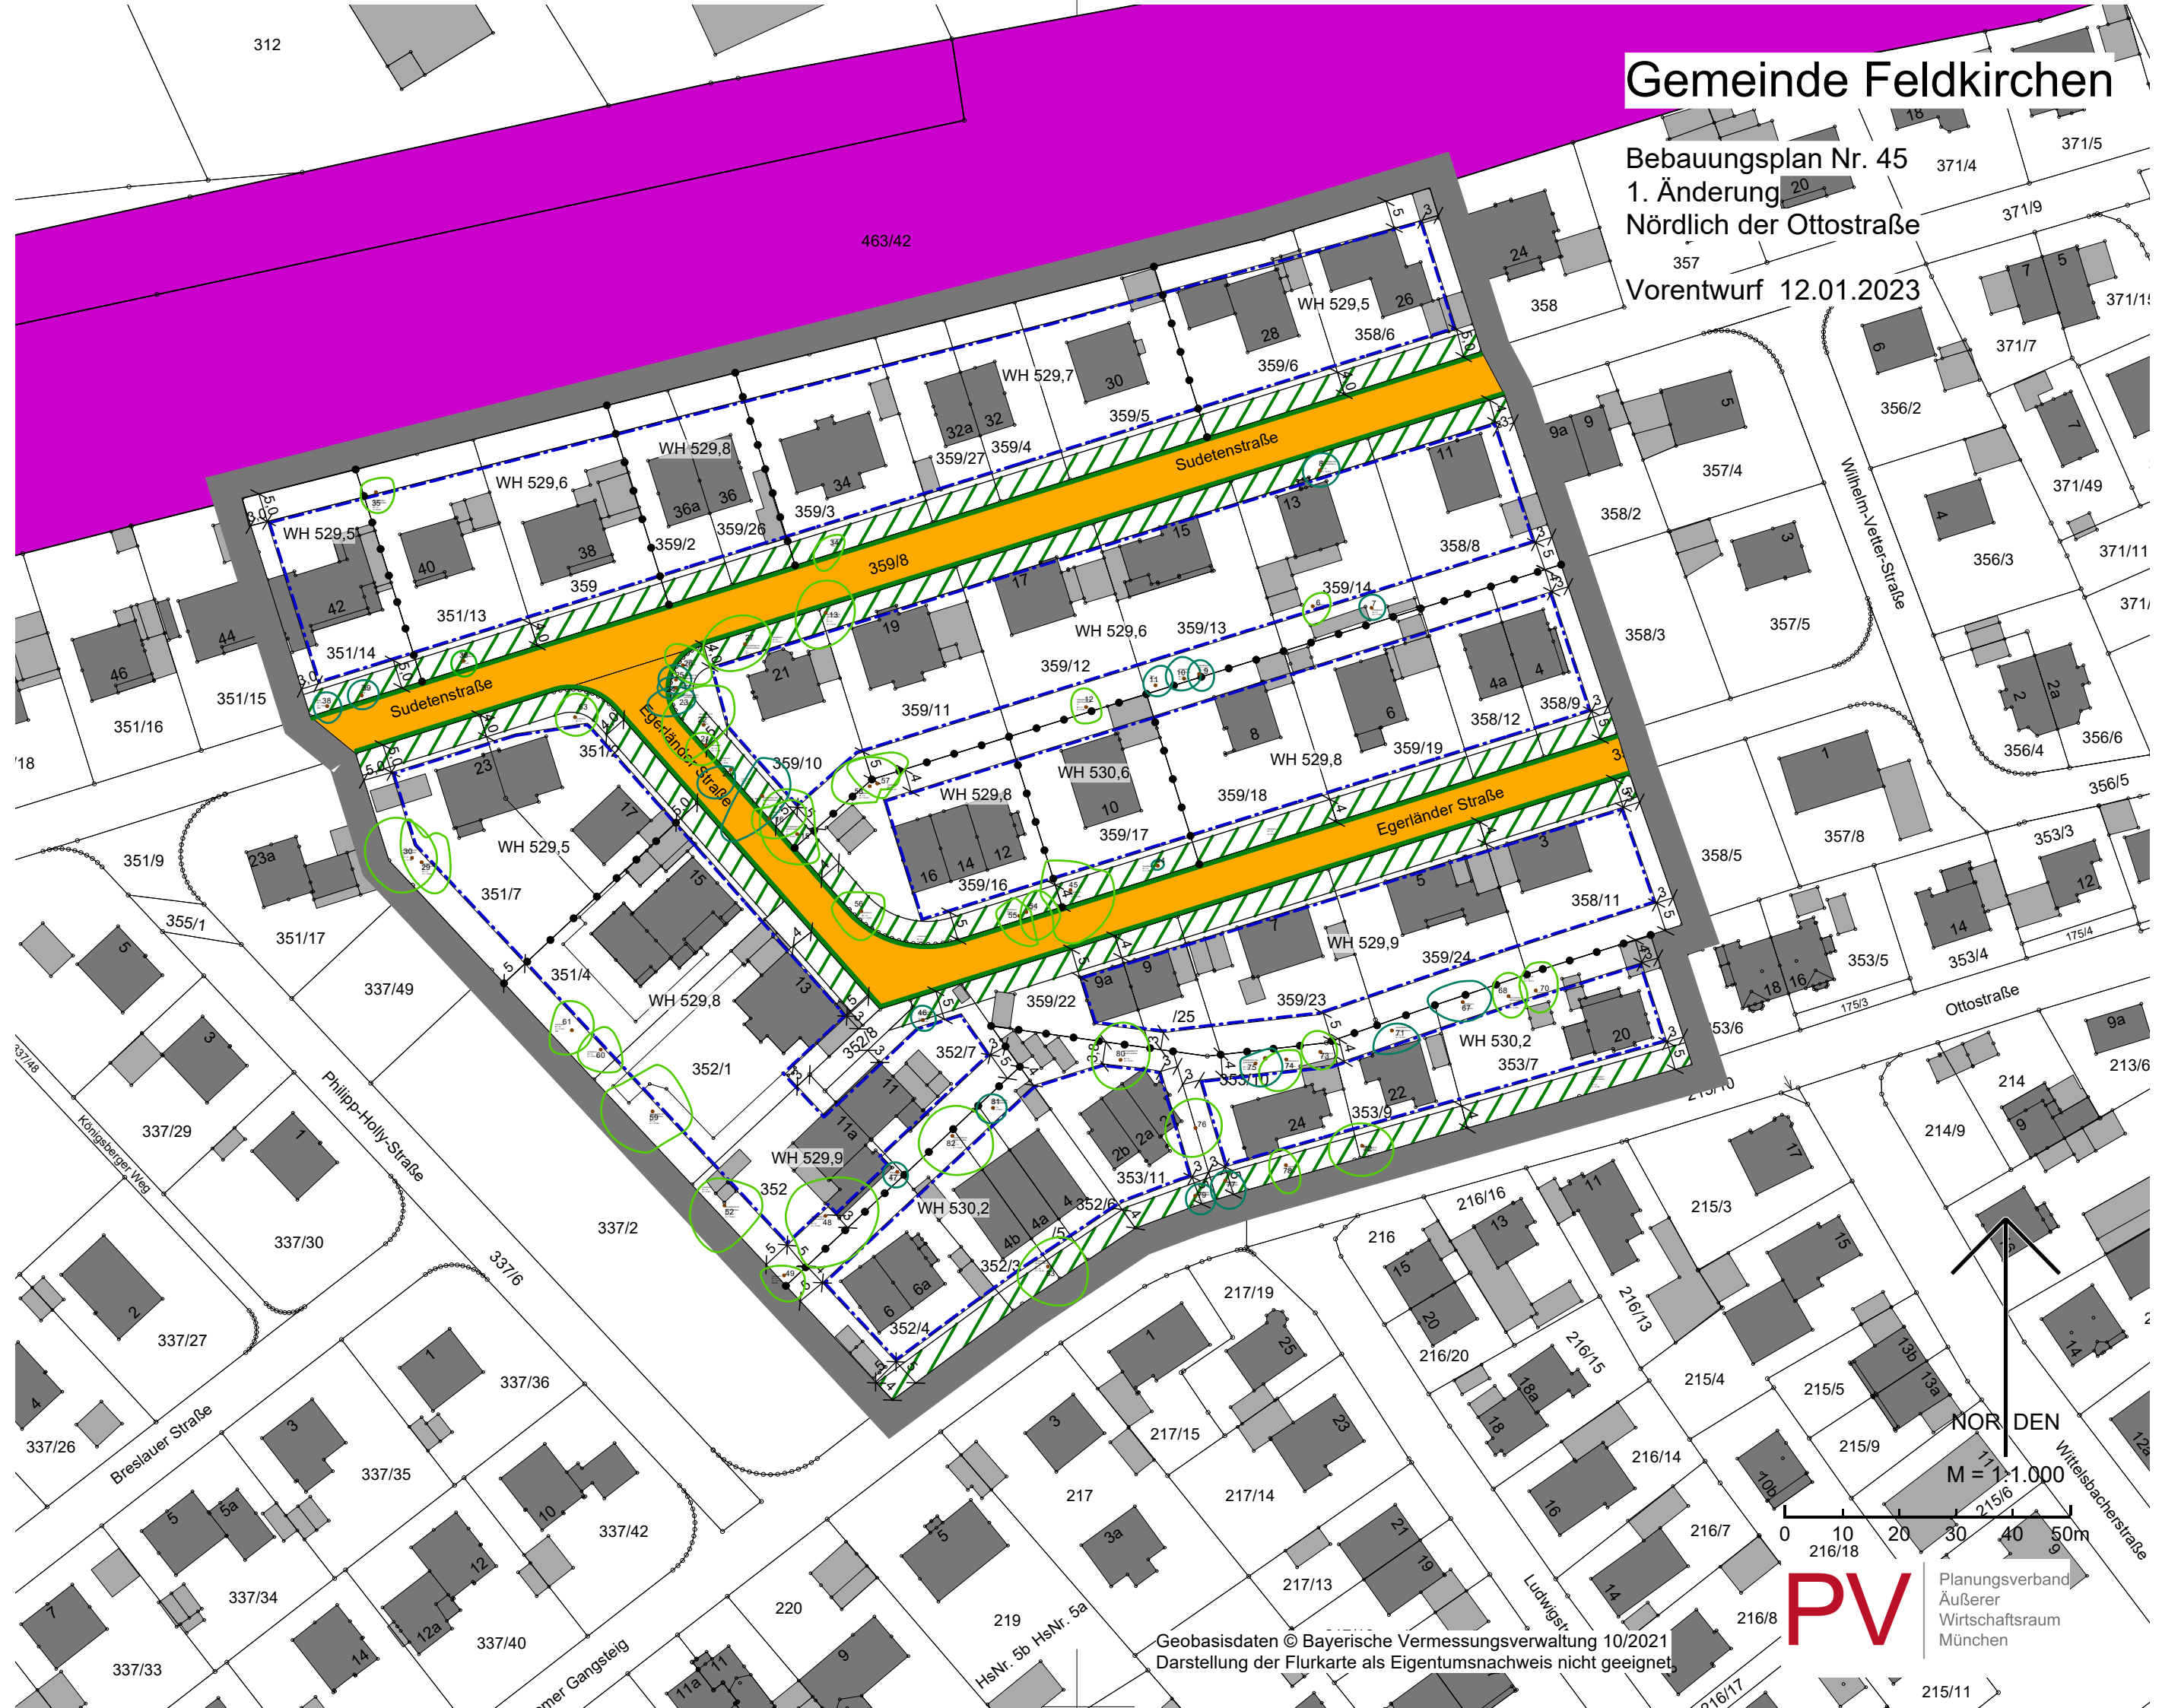

NOR DEN

M = 1:1.000

0 10 20 30 40 50m

PV

Planungsverband  
Äußerer  
Wirtschaftsraum  
München