




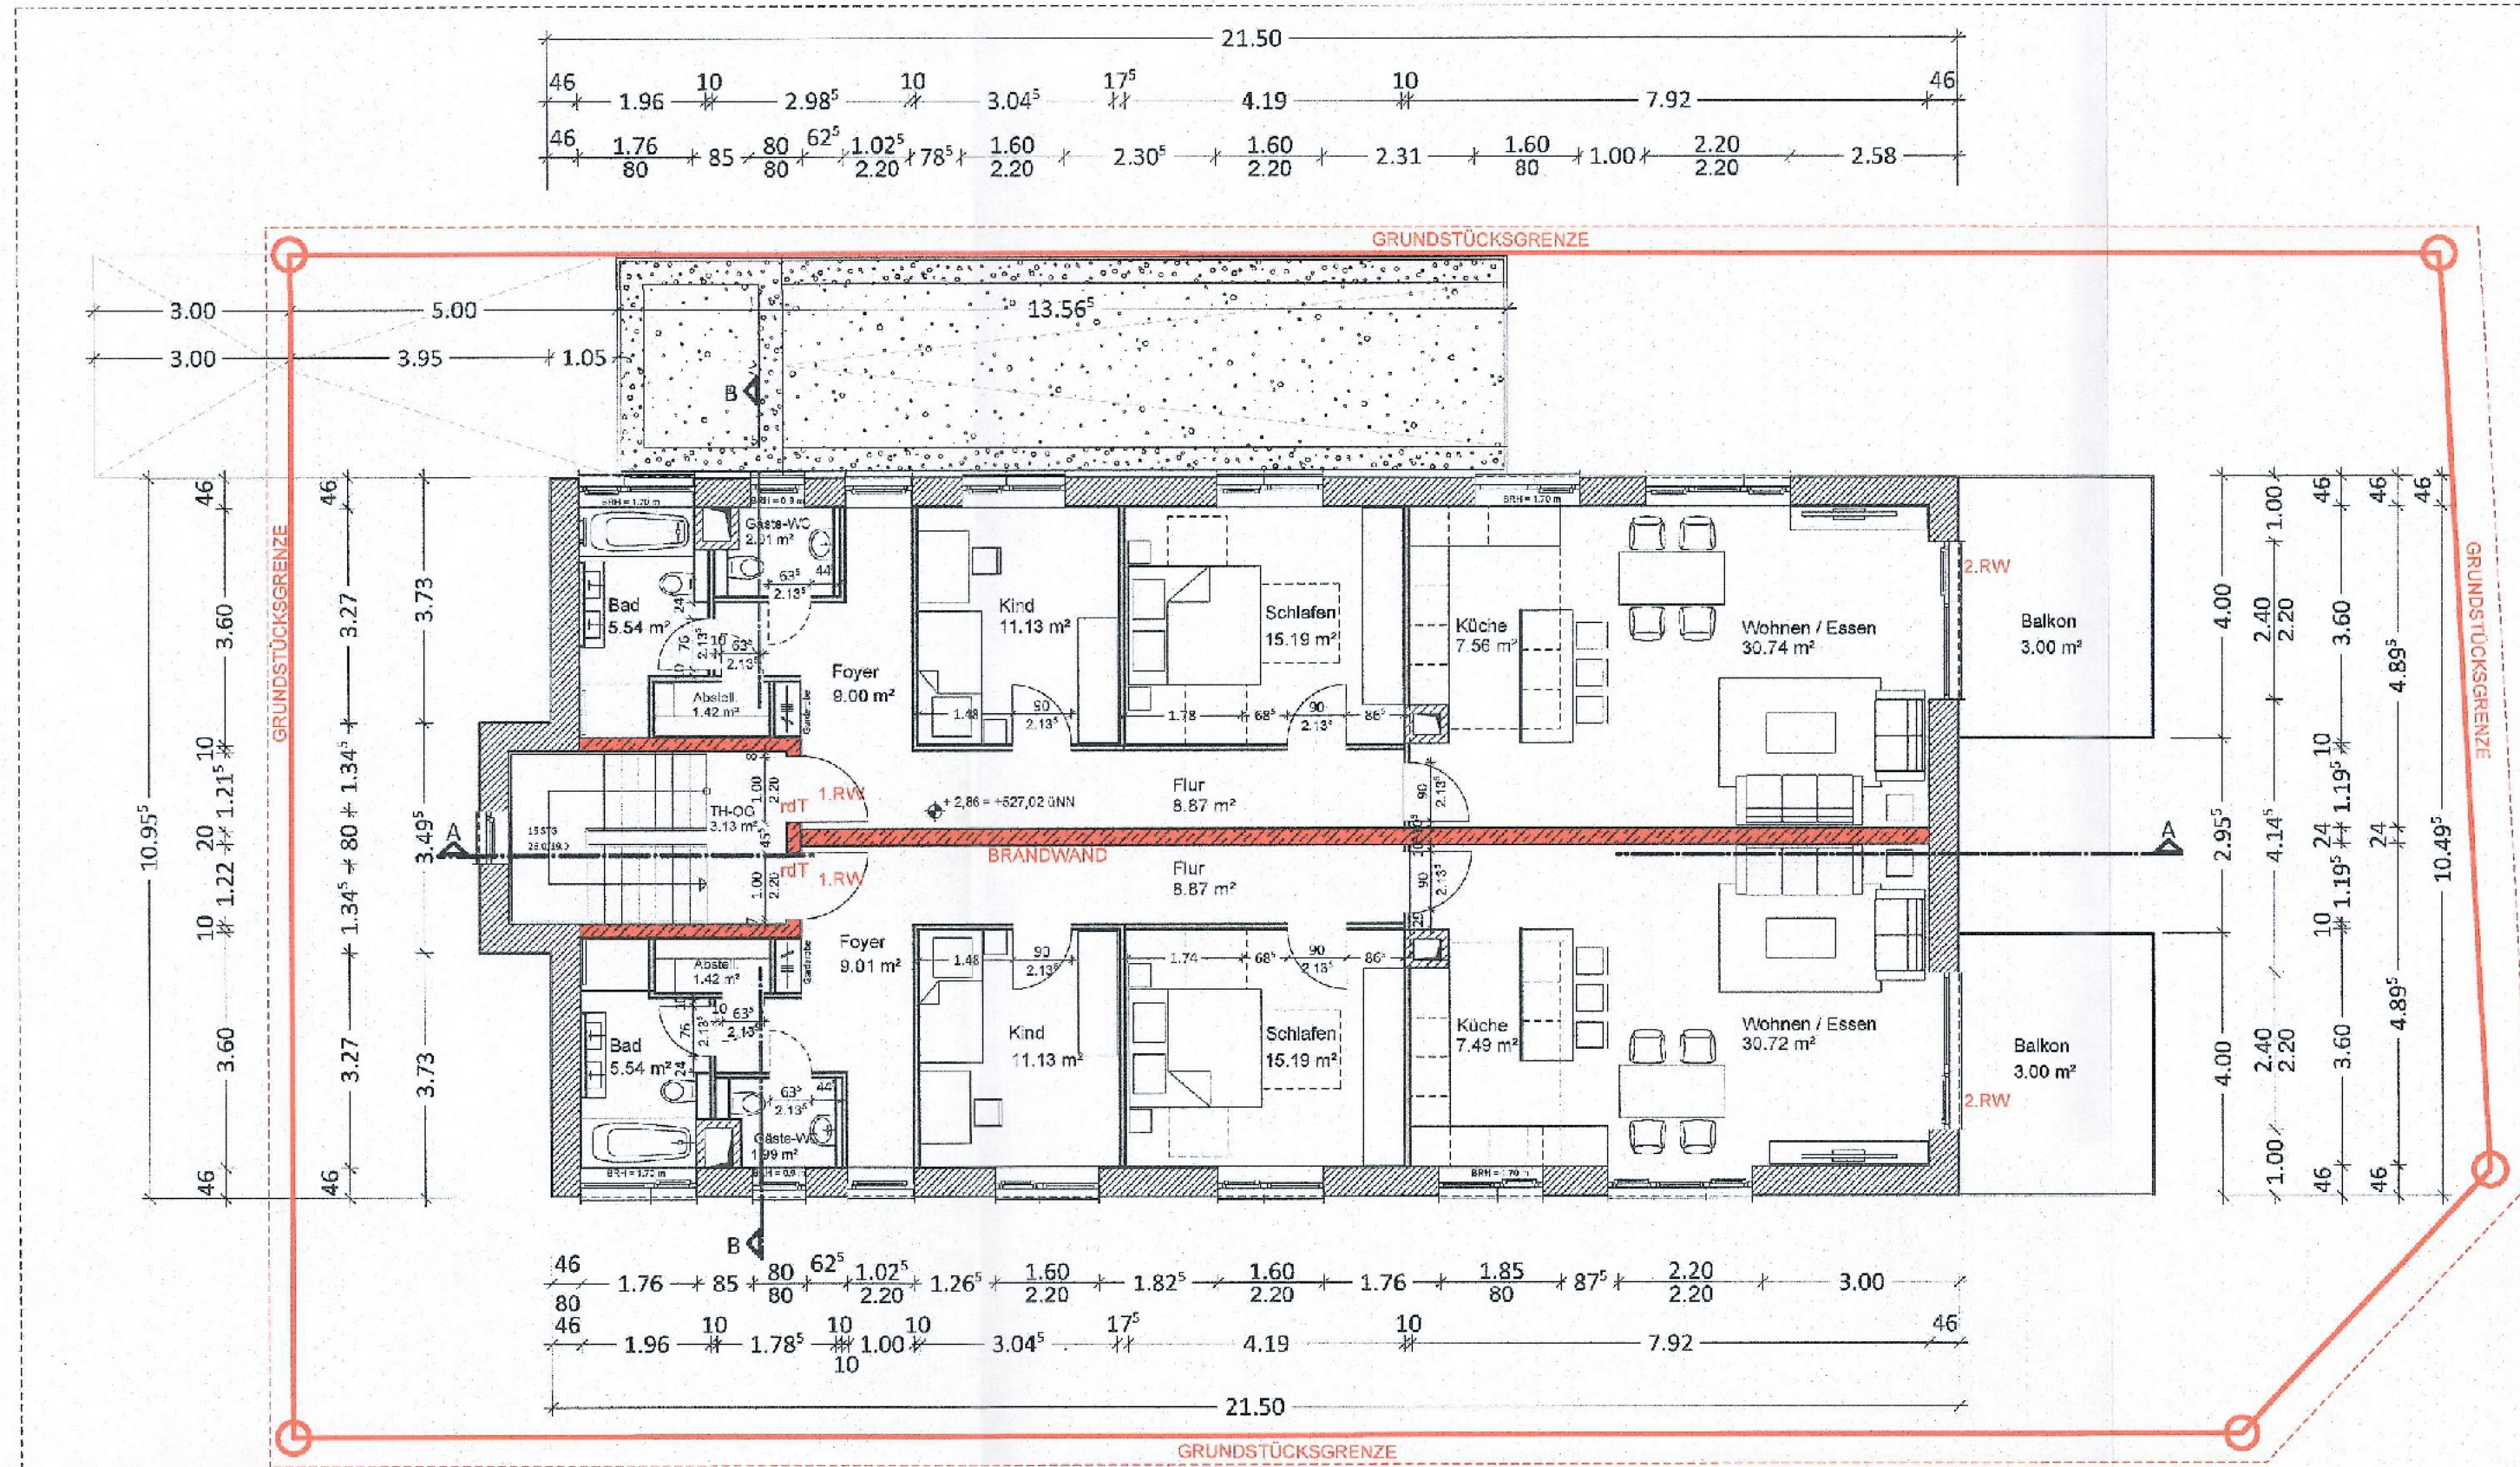


GRUNDRISS 1. OBERGESCHOSS M 1:100

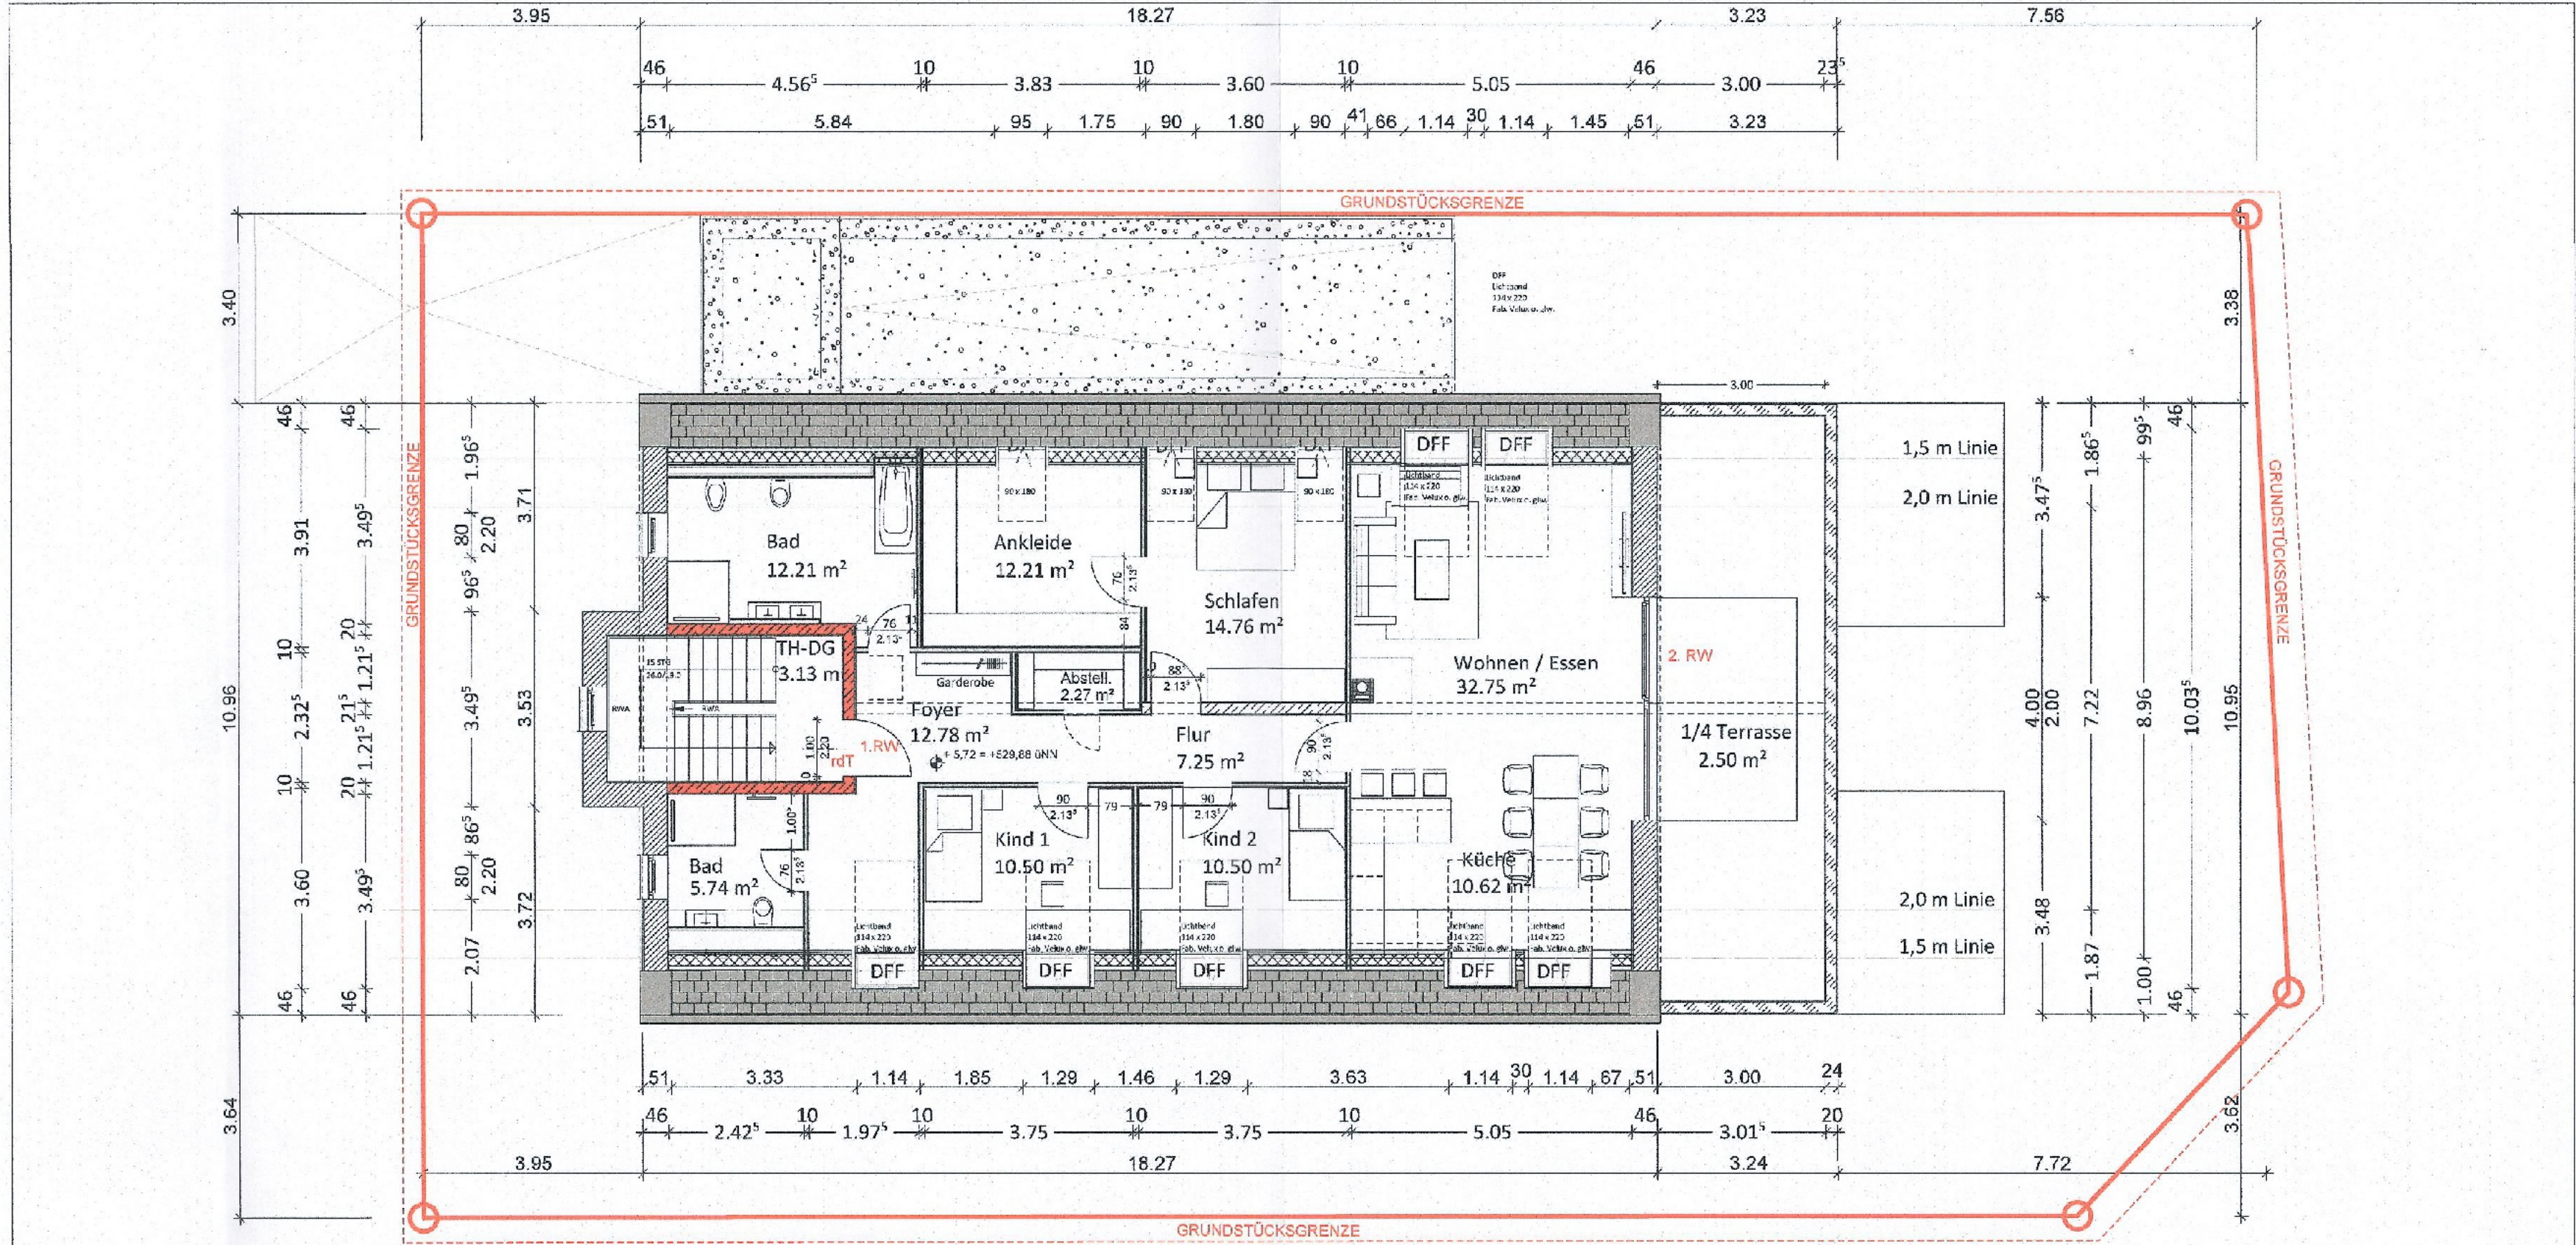


GRUNDRISS STAFFELGESCHOSS M 1:100

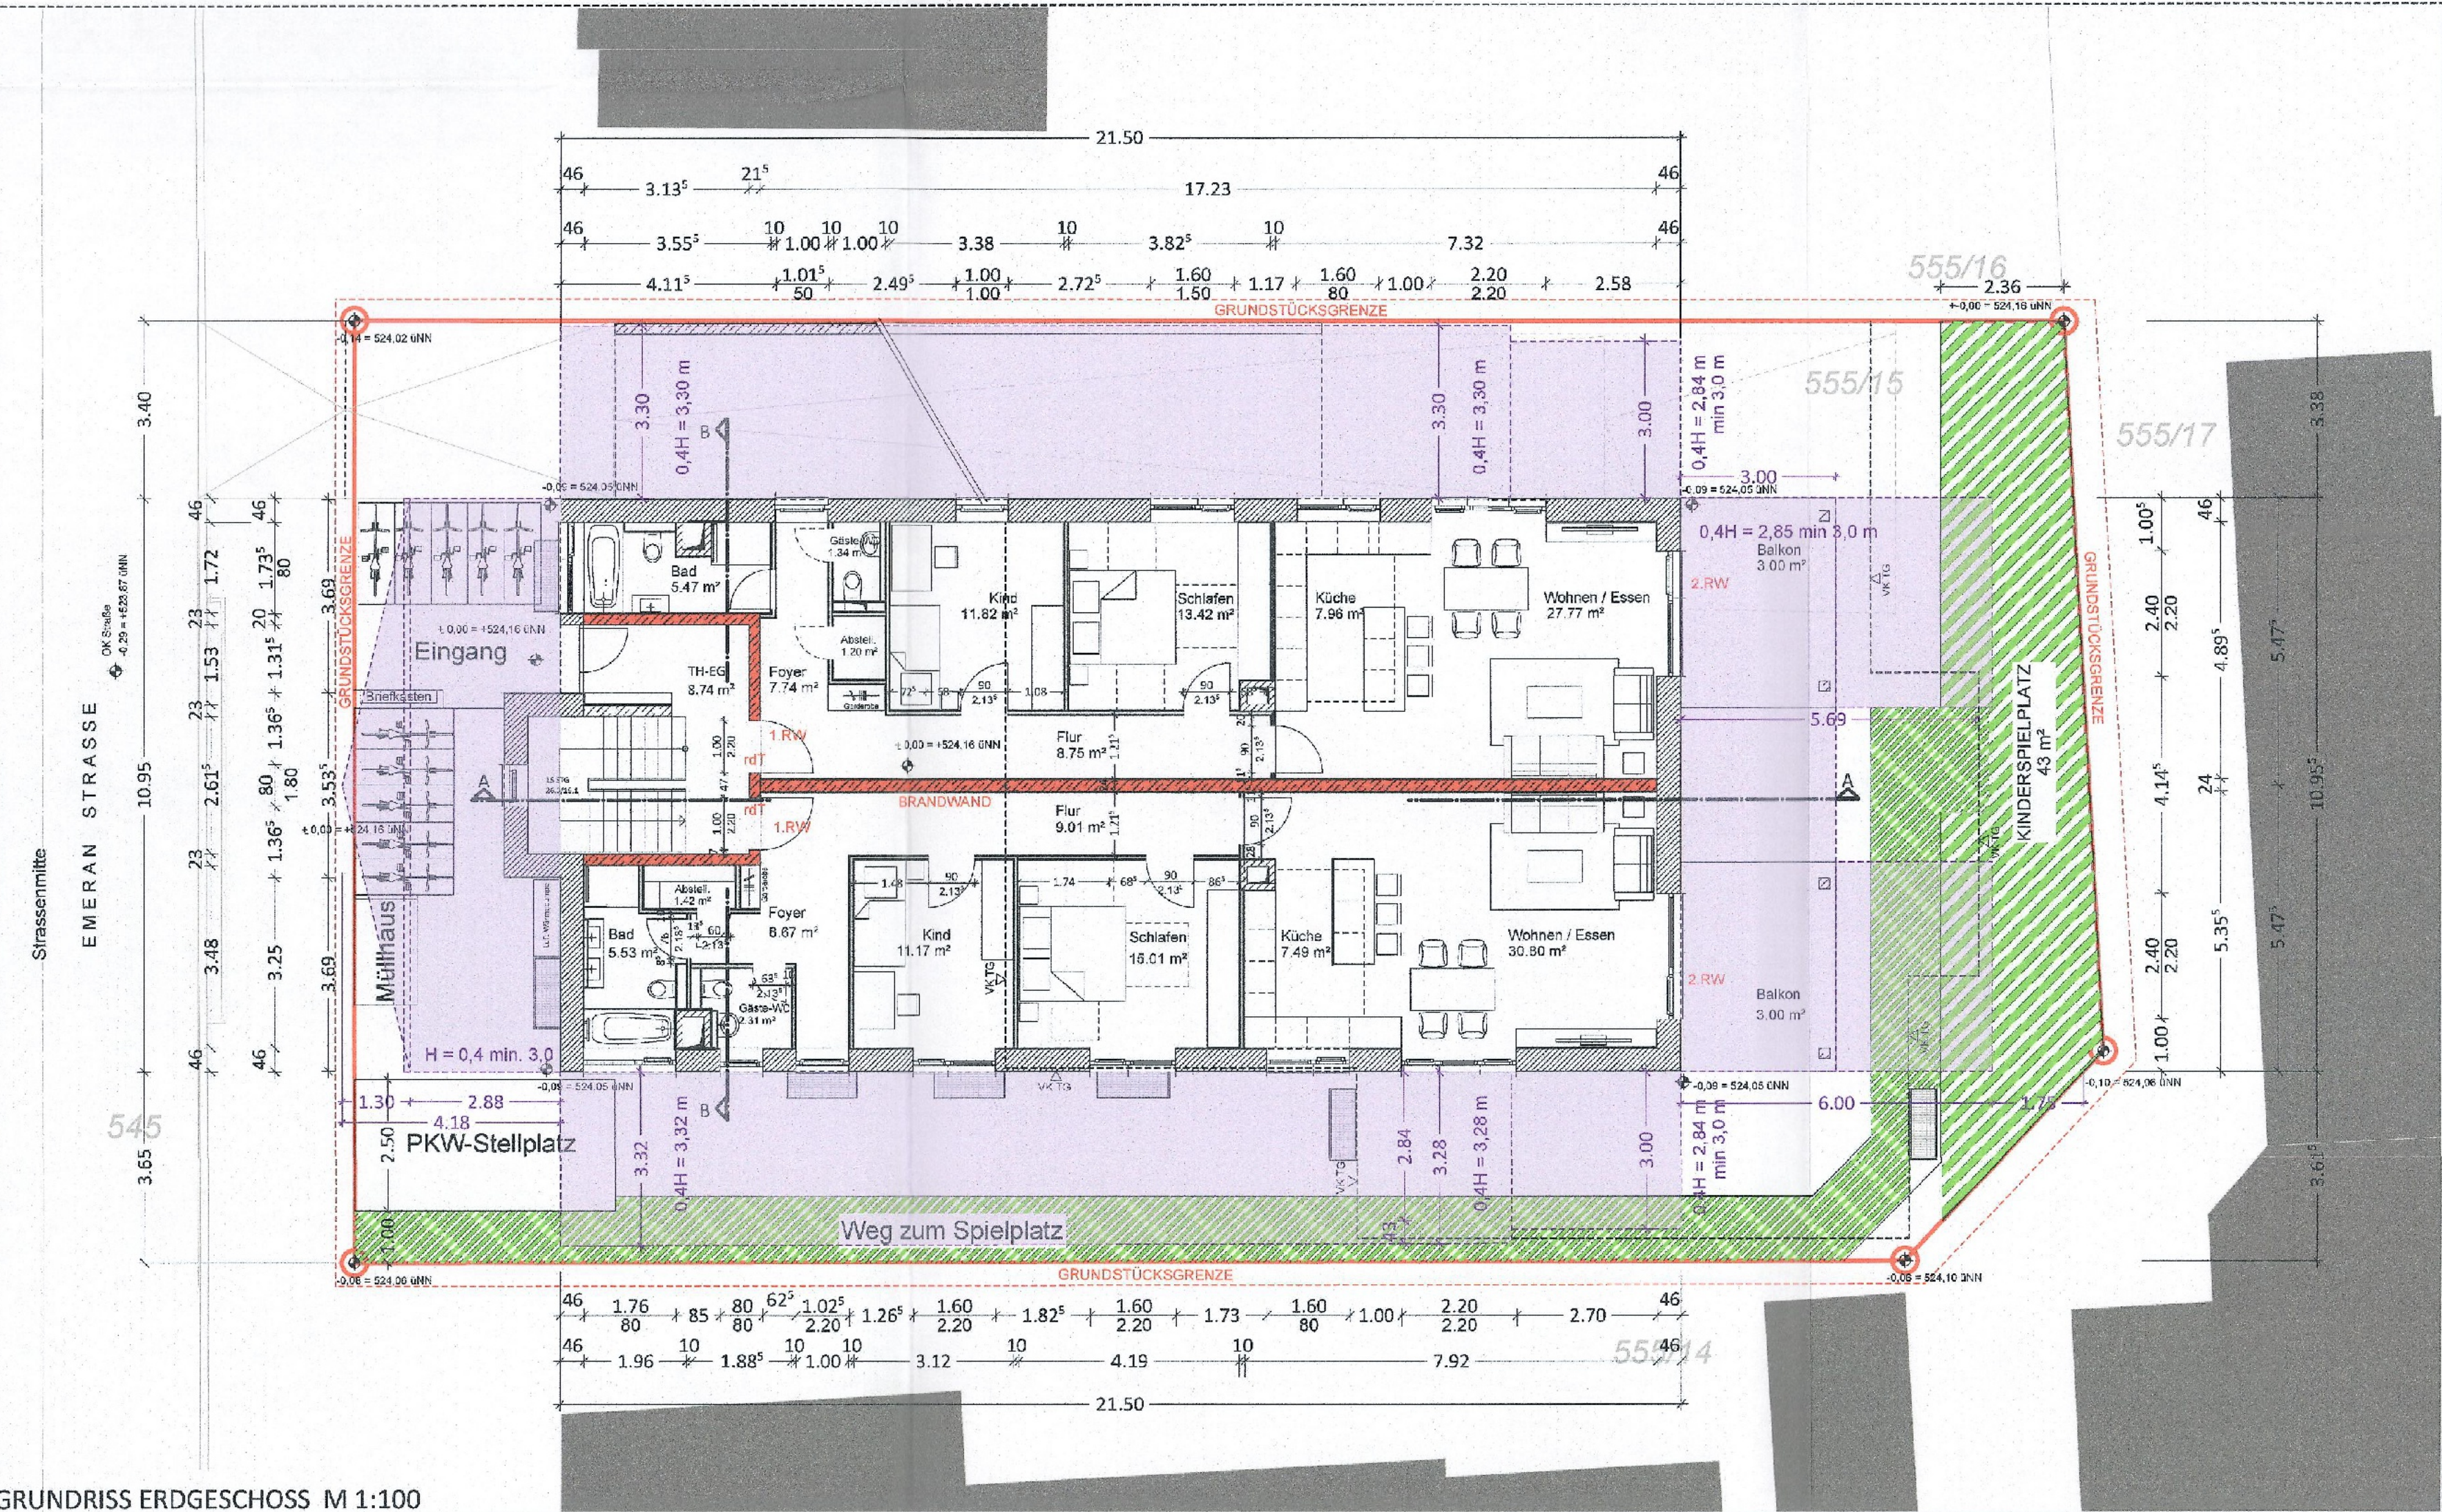

GRUNDRISS ERDGESCHOSS M 1:100

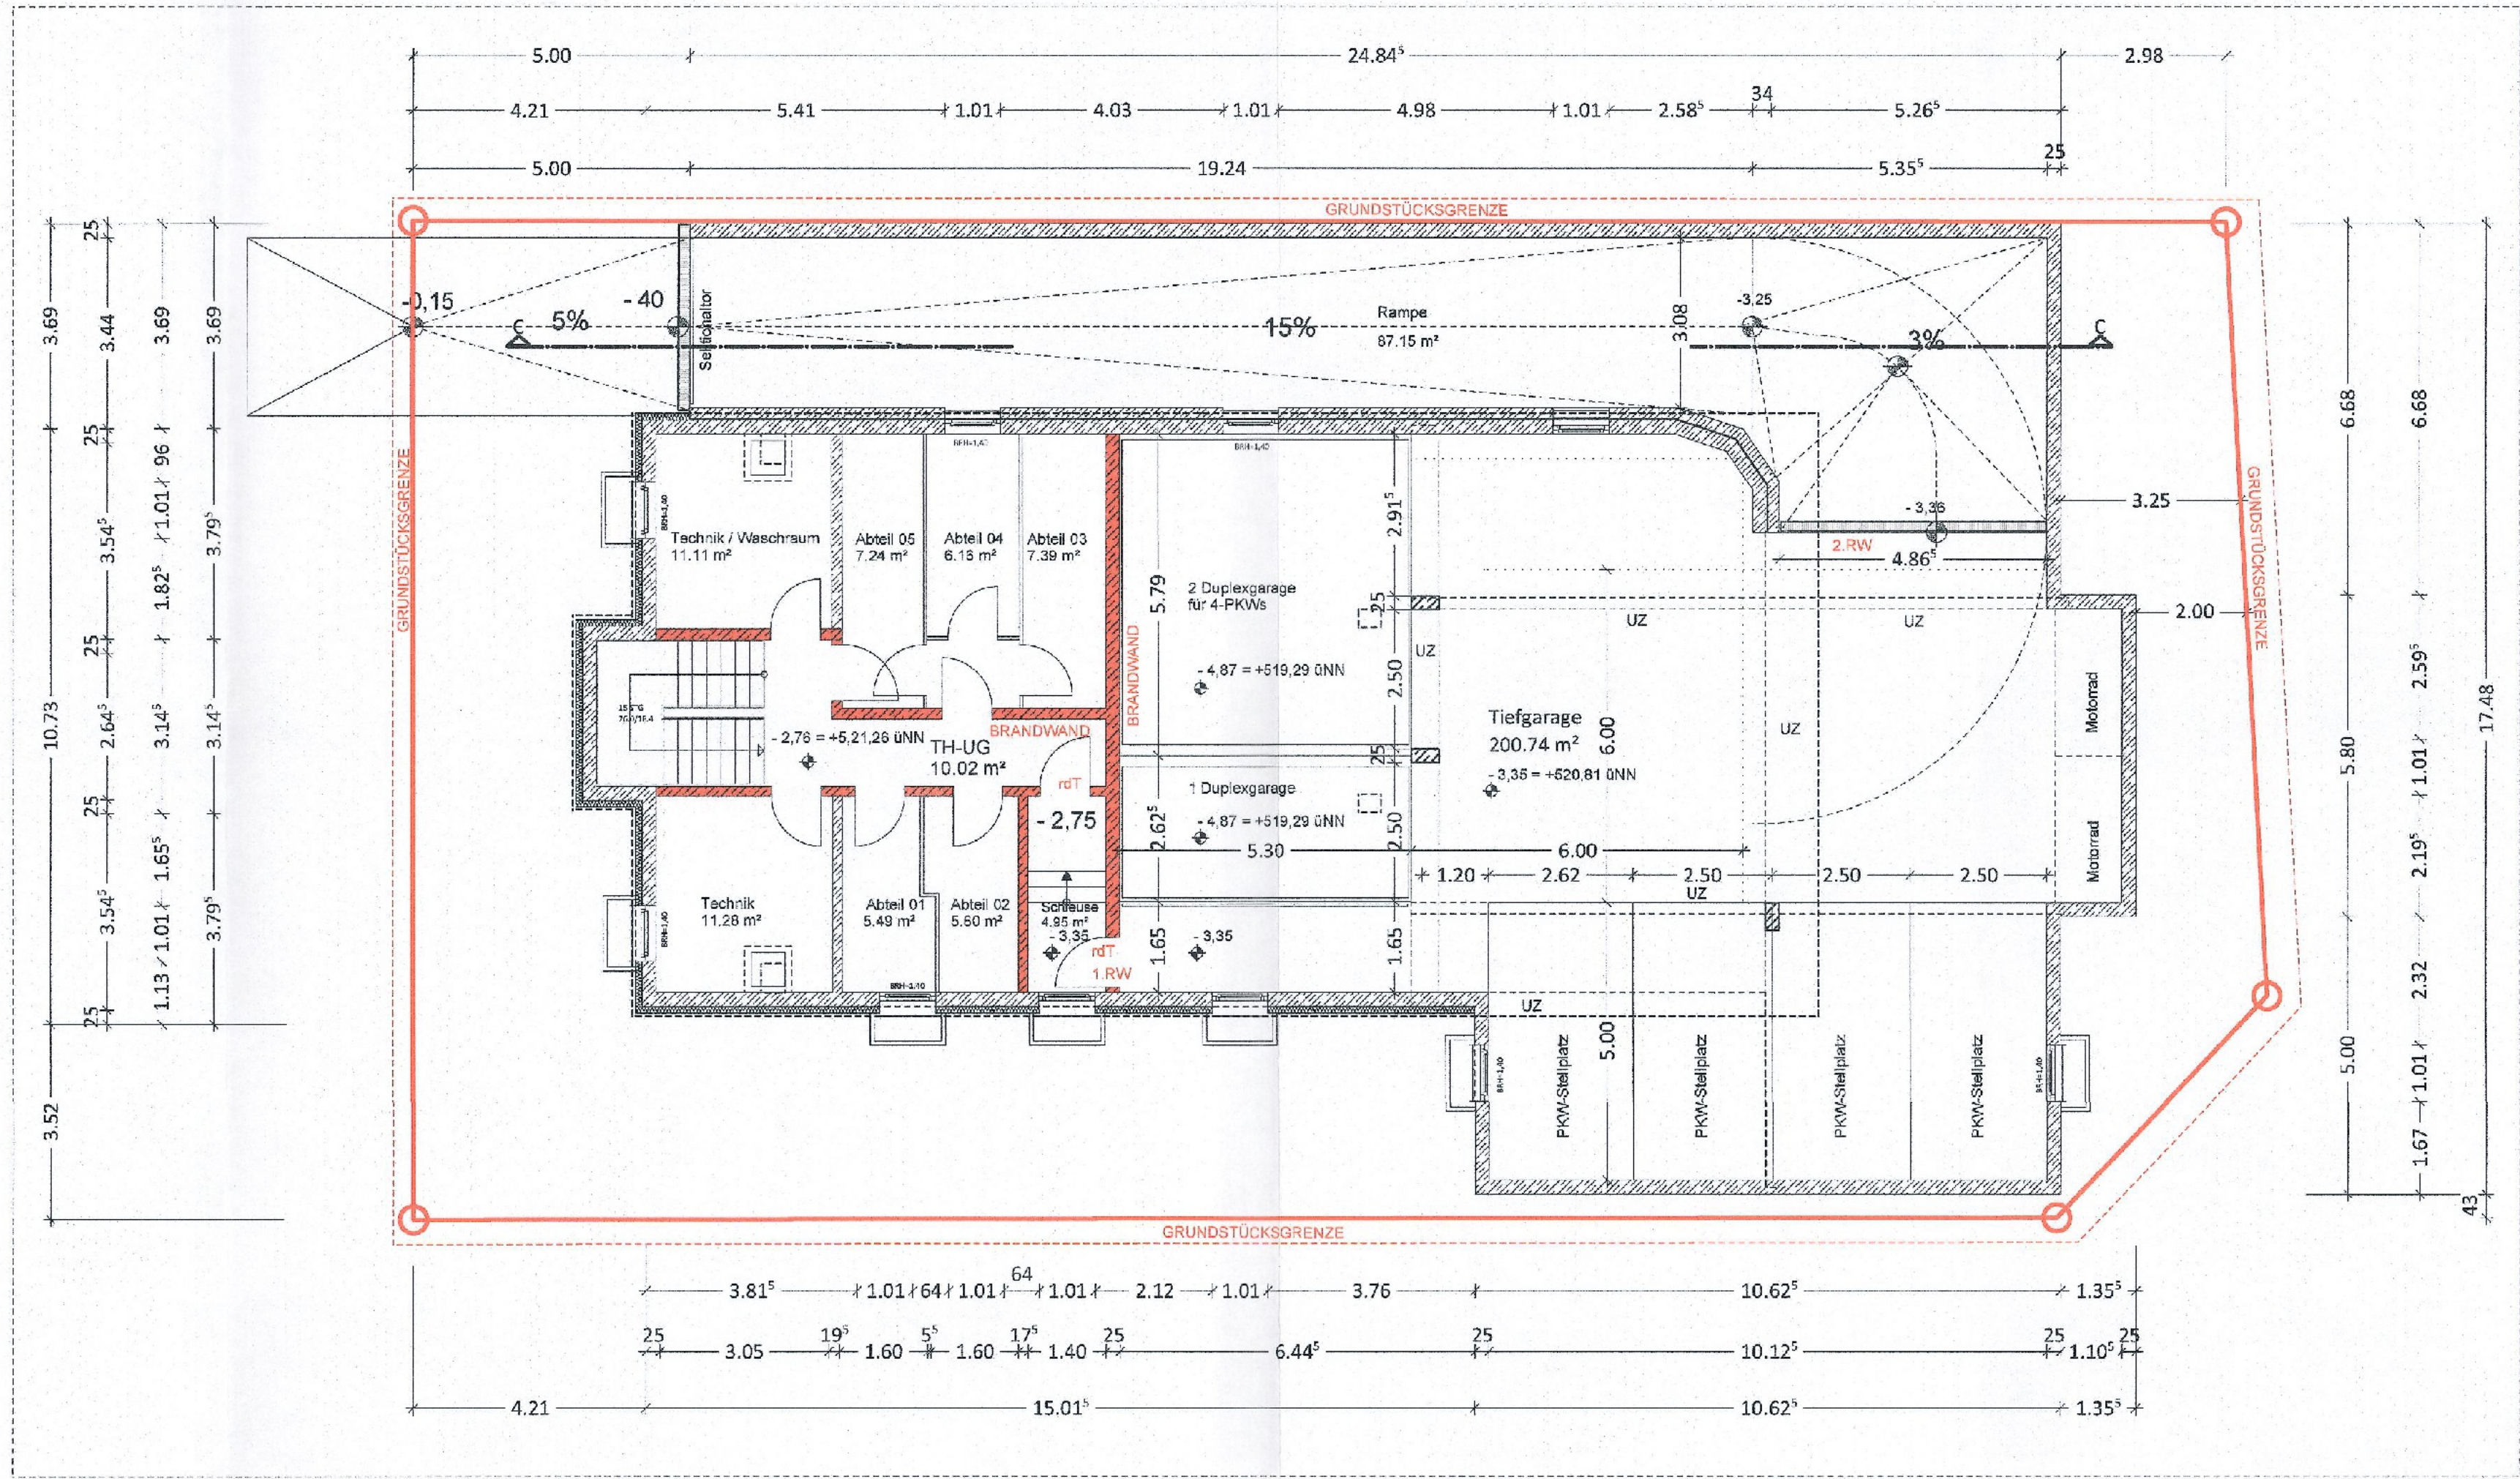

GRUNDRISS UNTERGESCHOSS / TIEFGARAGE M 1:100

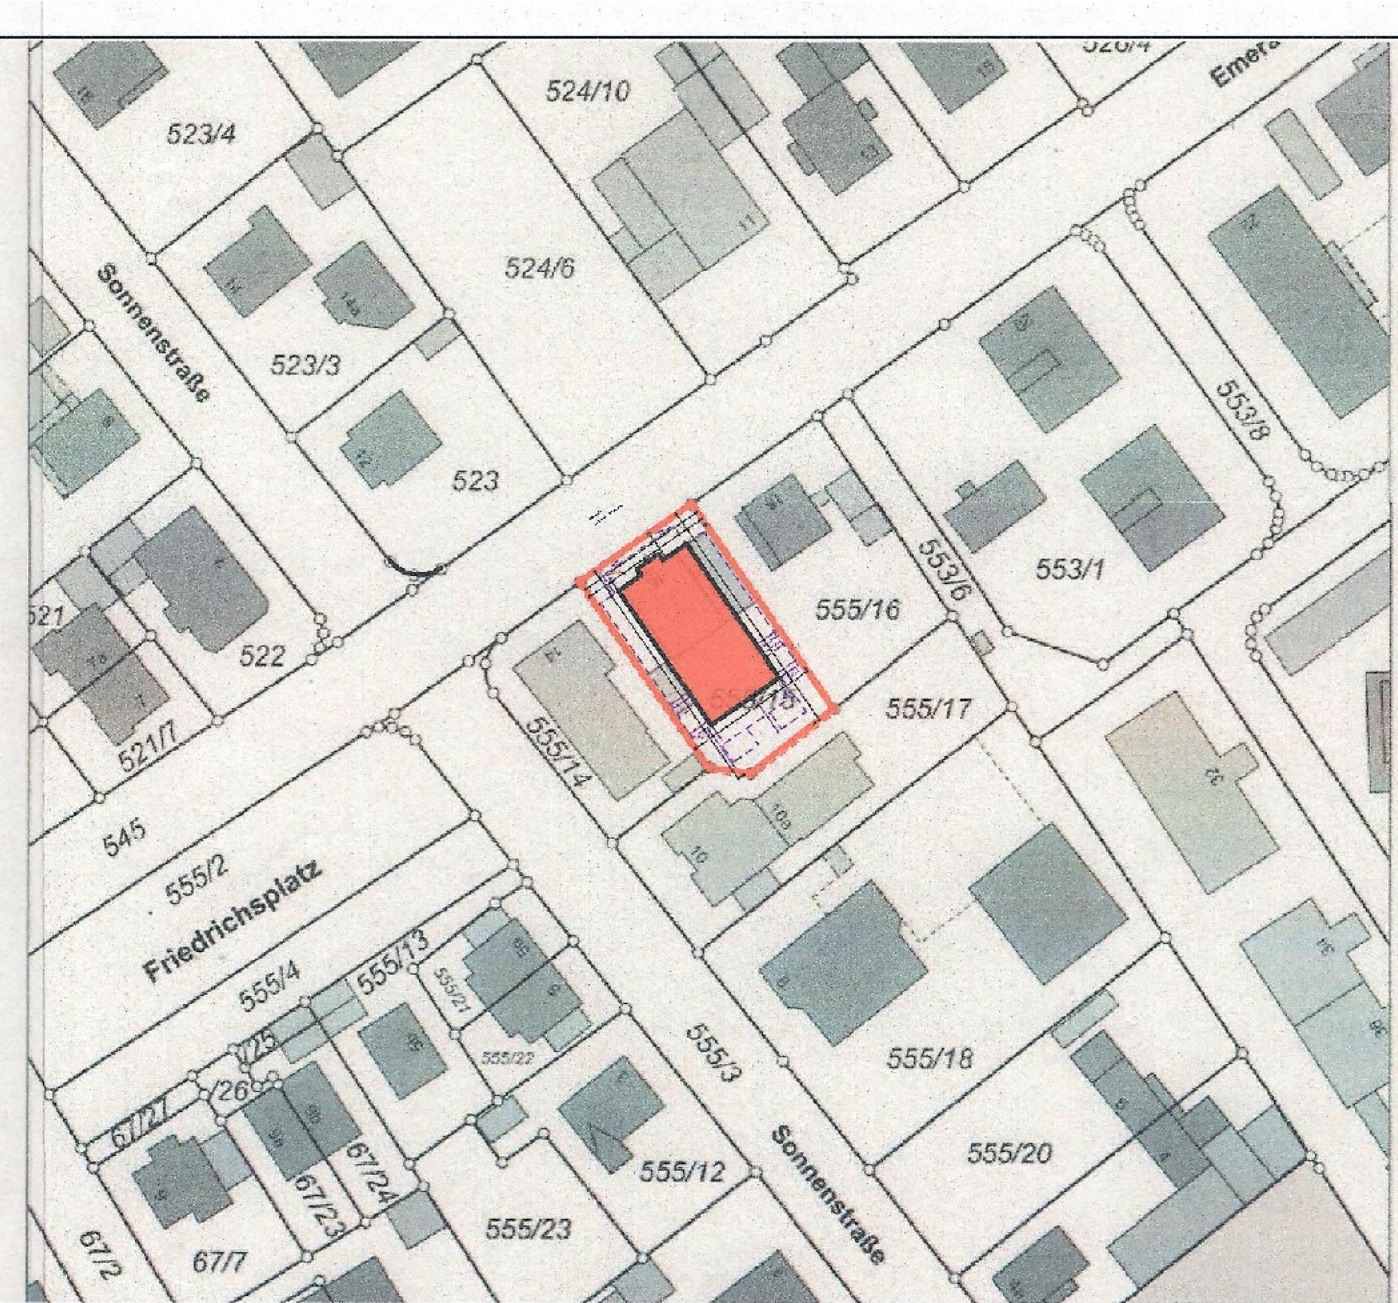

LAGEPLAN M 1:1000

NACHBARN:

Fl. NR. 555/14

Fl. NR. 555/16

Fl. NR. 555/17

UNTERSCHRIFT

BAUANTRAG

BAUVORHABEN:

NEUBAU EINES MEHRFAMILIENHAUSES
MIT FÜNF WOHN EINHEITEN UND EINER TG
EMERANSTRASSE 16
85622 FELDKIRCHEN

Fl. NR: 555/15 GEMARKUNG: FELDKIRCHEN

PLANINHALT:

B - 01
LAGEPLAN
GRUNDRISS UG - EG - OG - DG

20.10.2023

M 1:1000

M 1:100

BAUHERR /

GRUNDEIGENTÜMER:

ENTWURFSVERFASSER: